




SEZIONE A-A

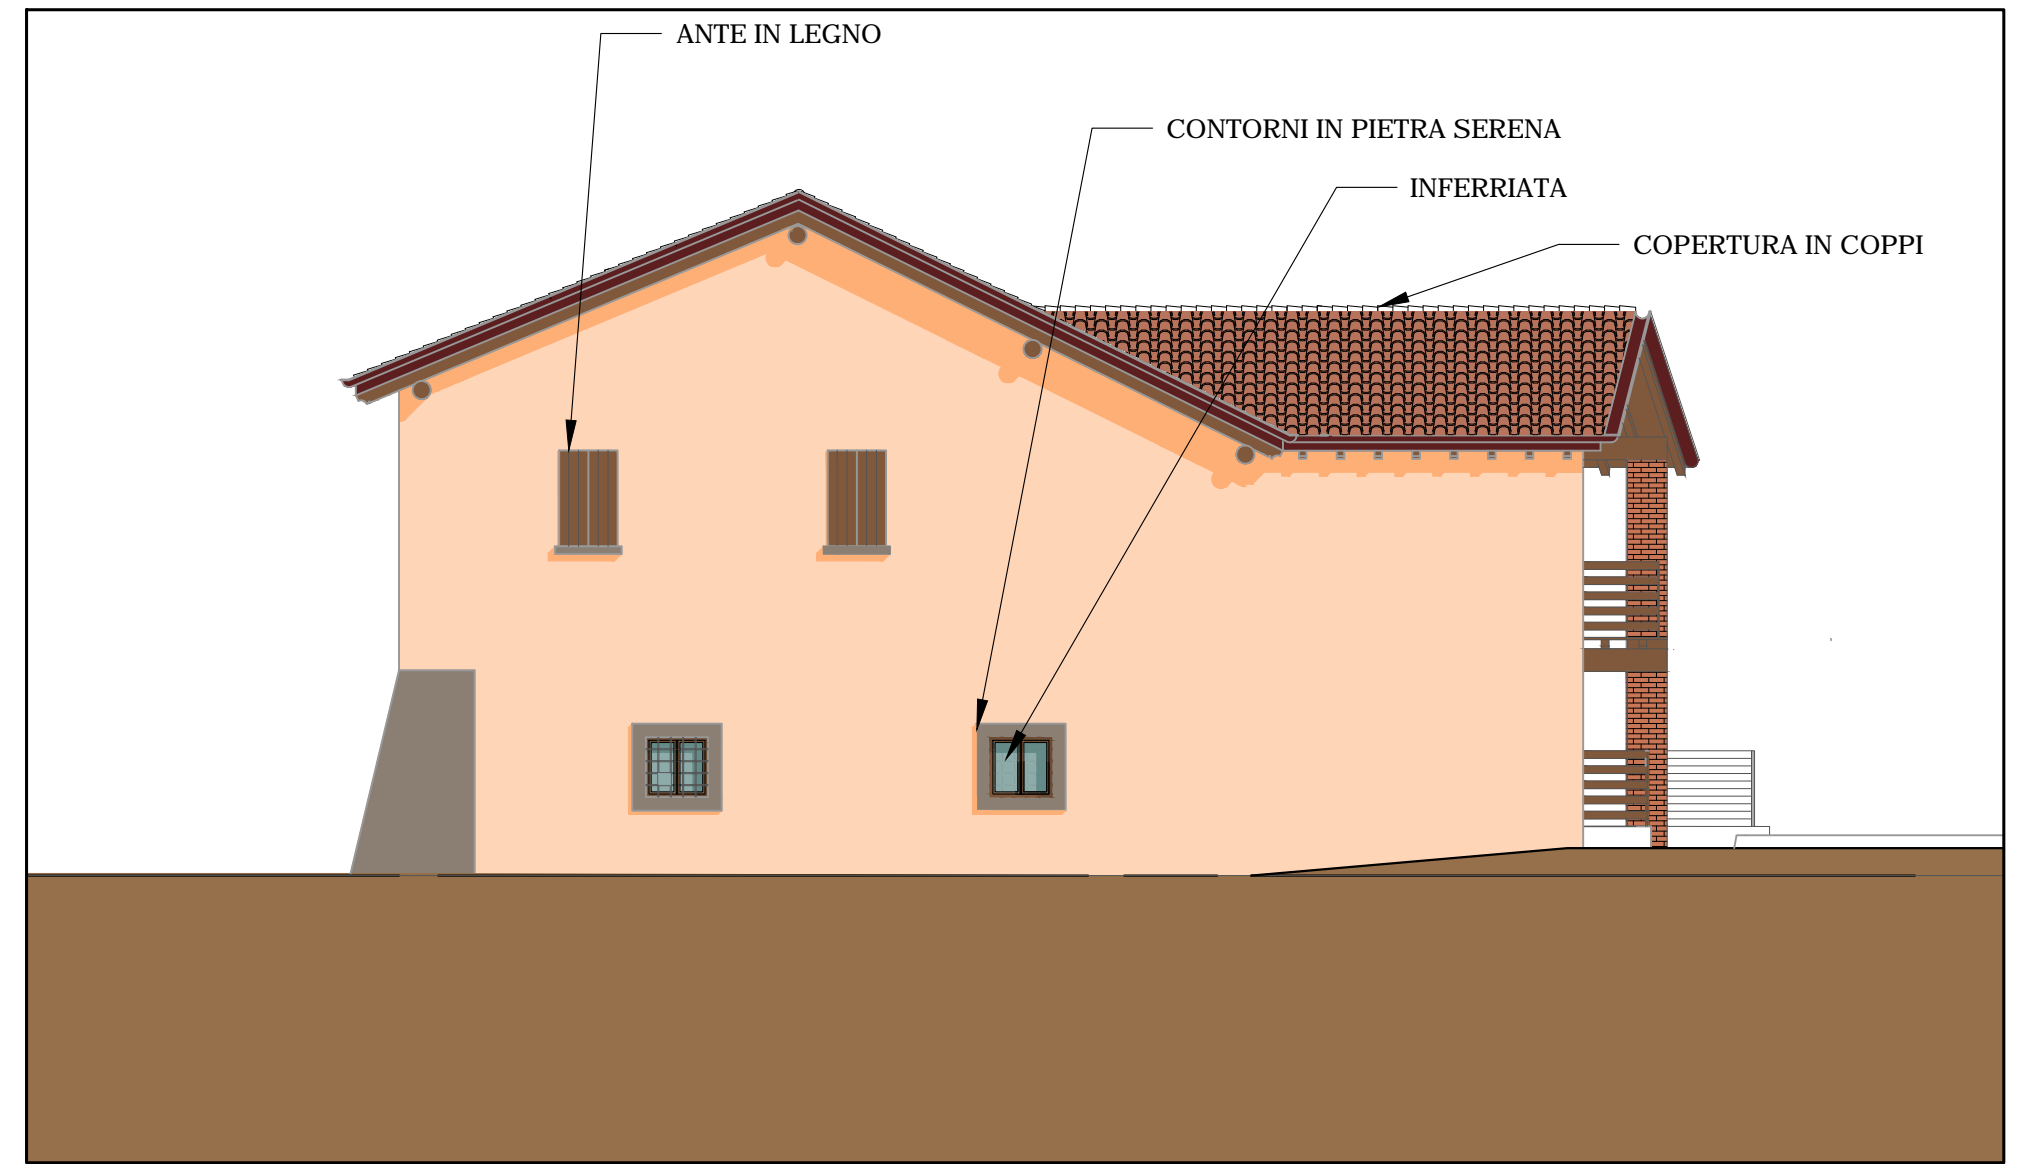

PROSPETTO OVEST

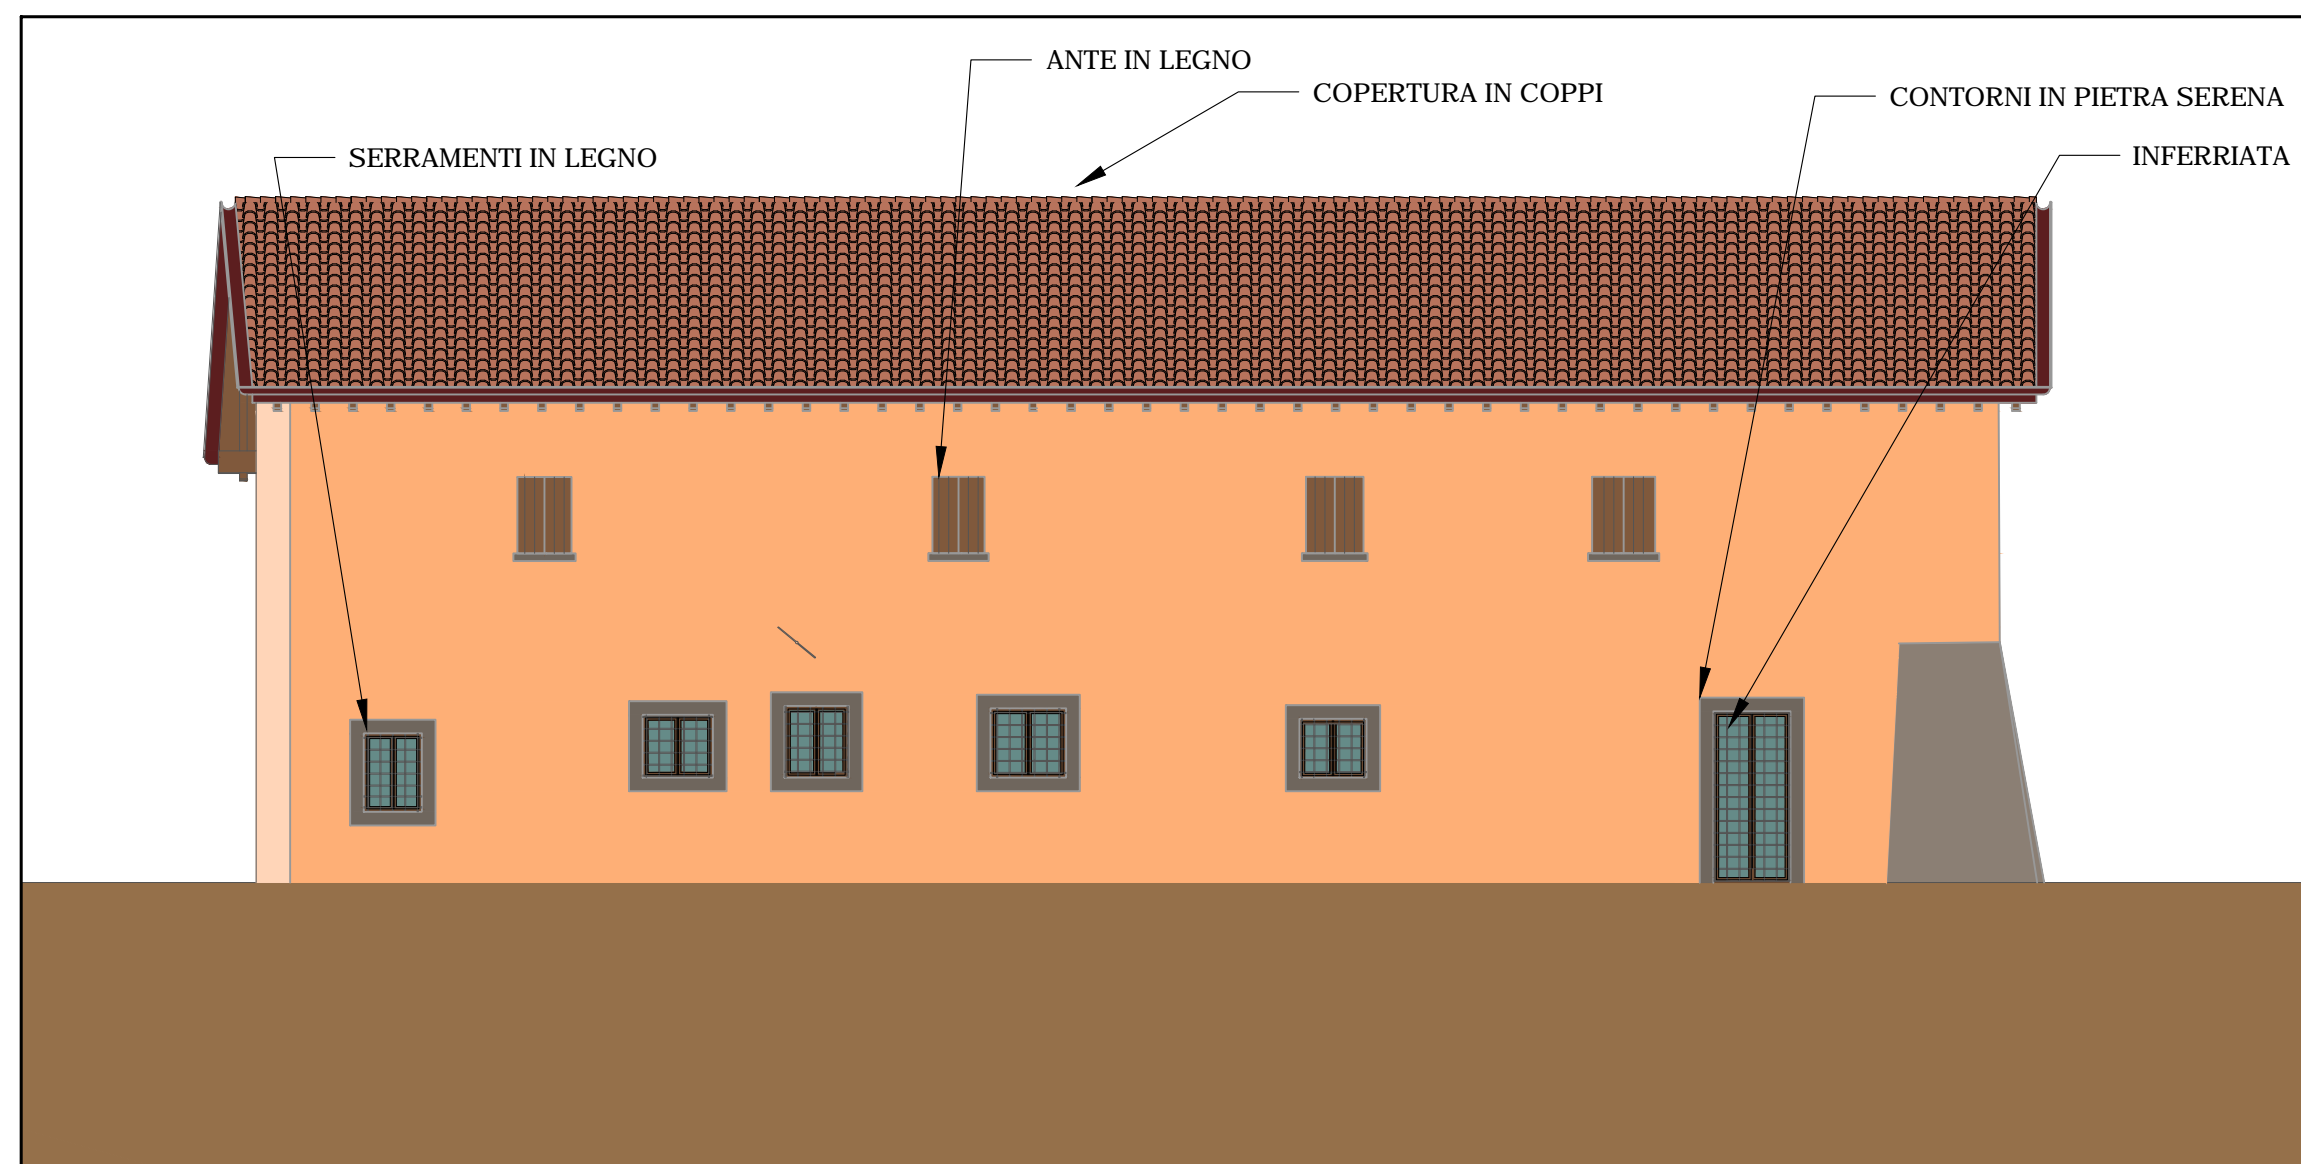

PROSPETTO NORD

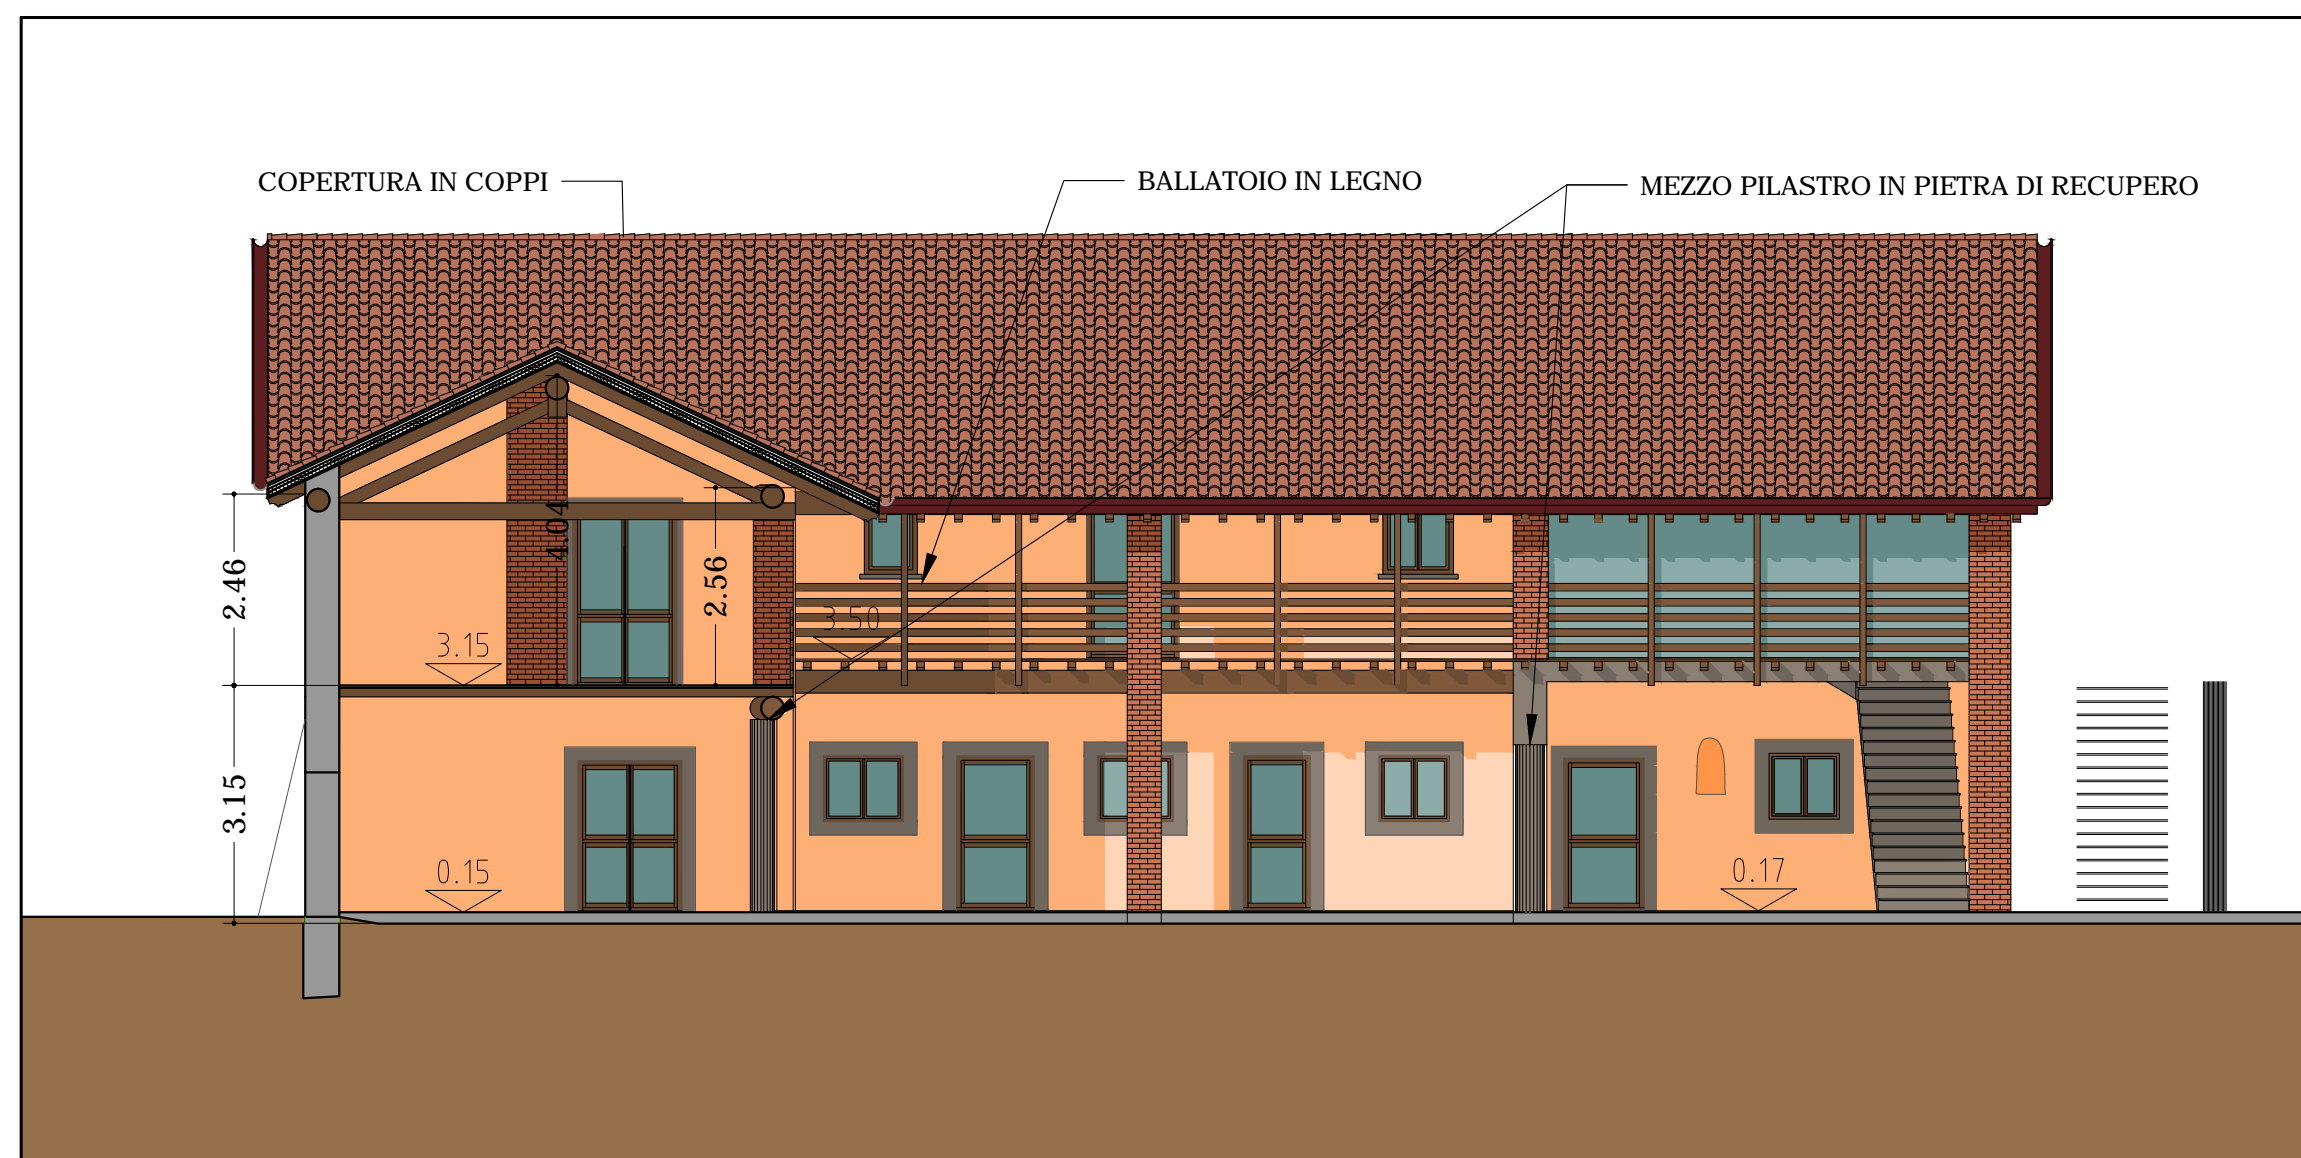

SEZIONE B-B PROSPETTO SUD

COMUNE DI SERIATE PROVINCIA DI BERGAMO	PIANO DI RECUPERO CASCINA QUATTRO VENTI NAF N° 26 - VIA BRUSAPORTO			
	TAVOLA N°	10	EDIFICIO RESIDENZIALE PROSPETTI E SEZIONI progetto	
	SCALA	1:100	DATA	22/08/2017
	RIF.	PdR-2017-psf		
IL COMMITTENTE	QUADRIFOGLIO 2015 Società Agricola S.R.L. Via Ponchielli, 7 20129 MILANO (MI)		IL PROGETTISTA Arch. G. Martinelli	
STUDIO ASSOCIATO ARCHITETTI MARTINELLI Pedregno (Bg) - Via Fratelli Kennedy 21 - tel/fax 035.6591925 - e-mail: info@amastudio.it Arch. GIANFRANCO MARTINELLI - Arch. VALENTINA MARTINELLI Collaboratori: Geom. MARINA ELISABETTA SIGNORI - Arch. PAOLA SONIA FRATTINI				