




PROSPETTO NORD

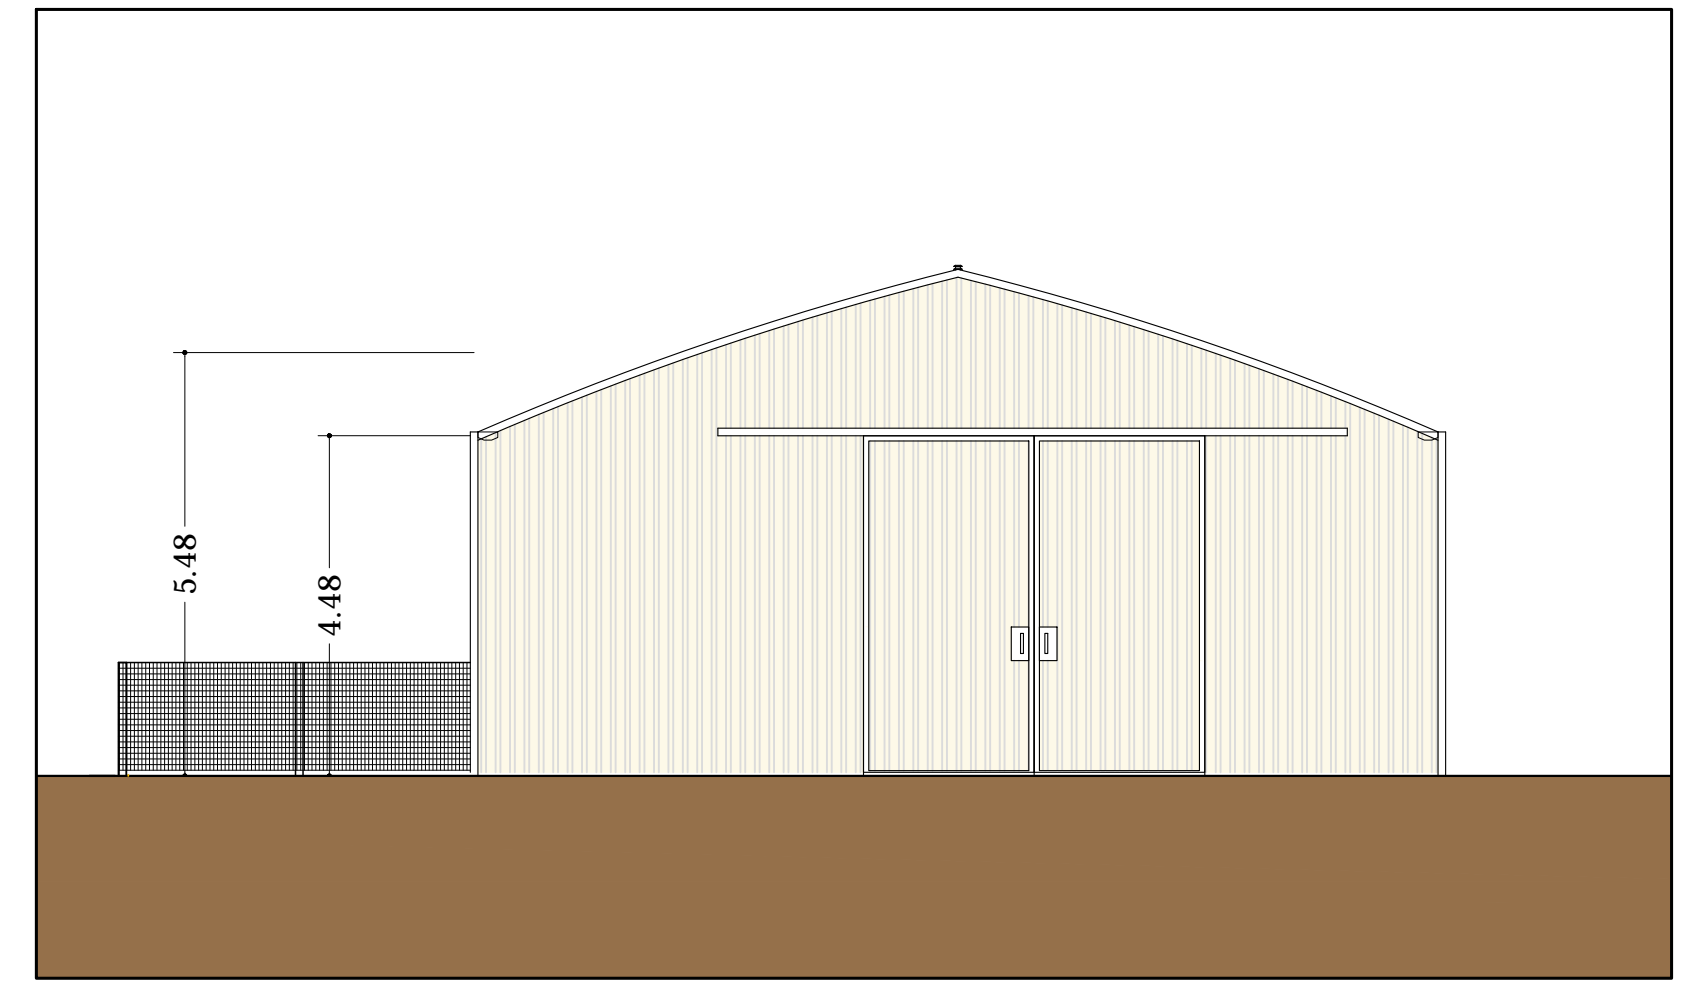


PROSPETTO EST

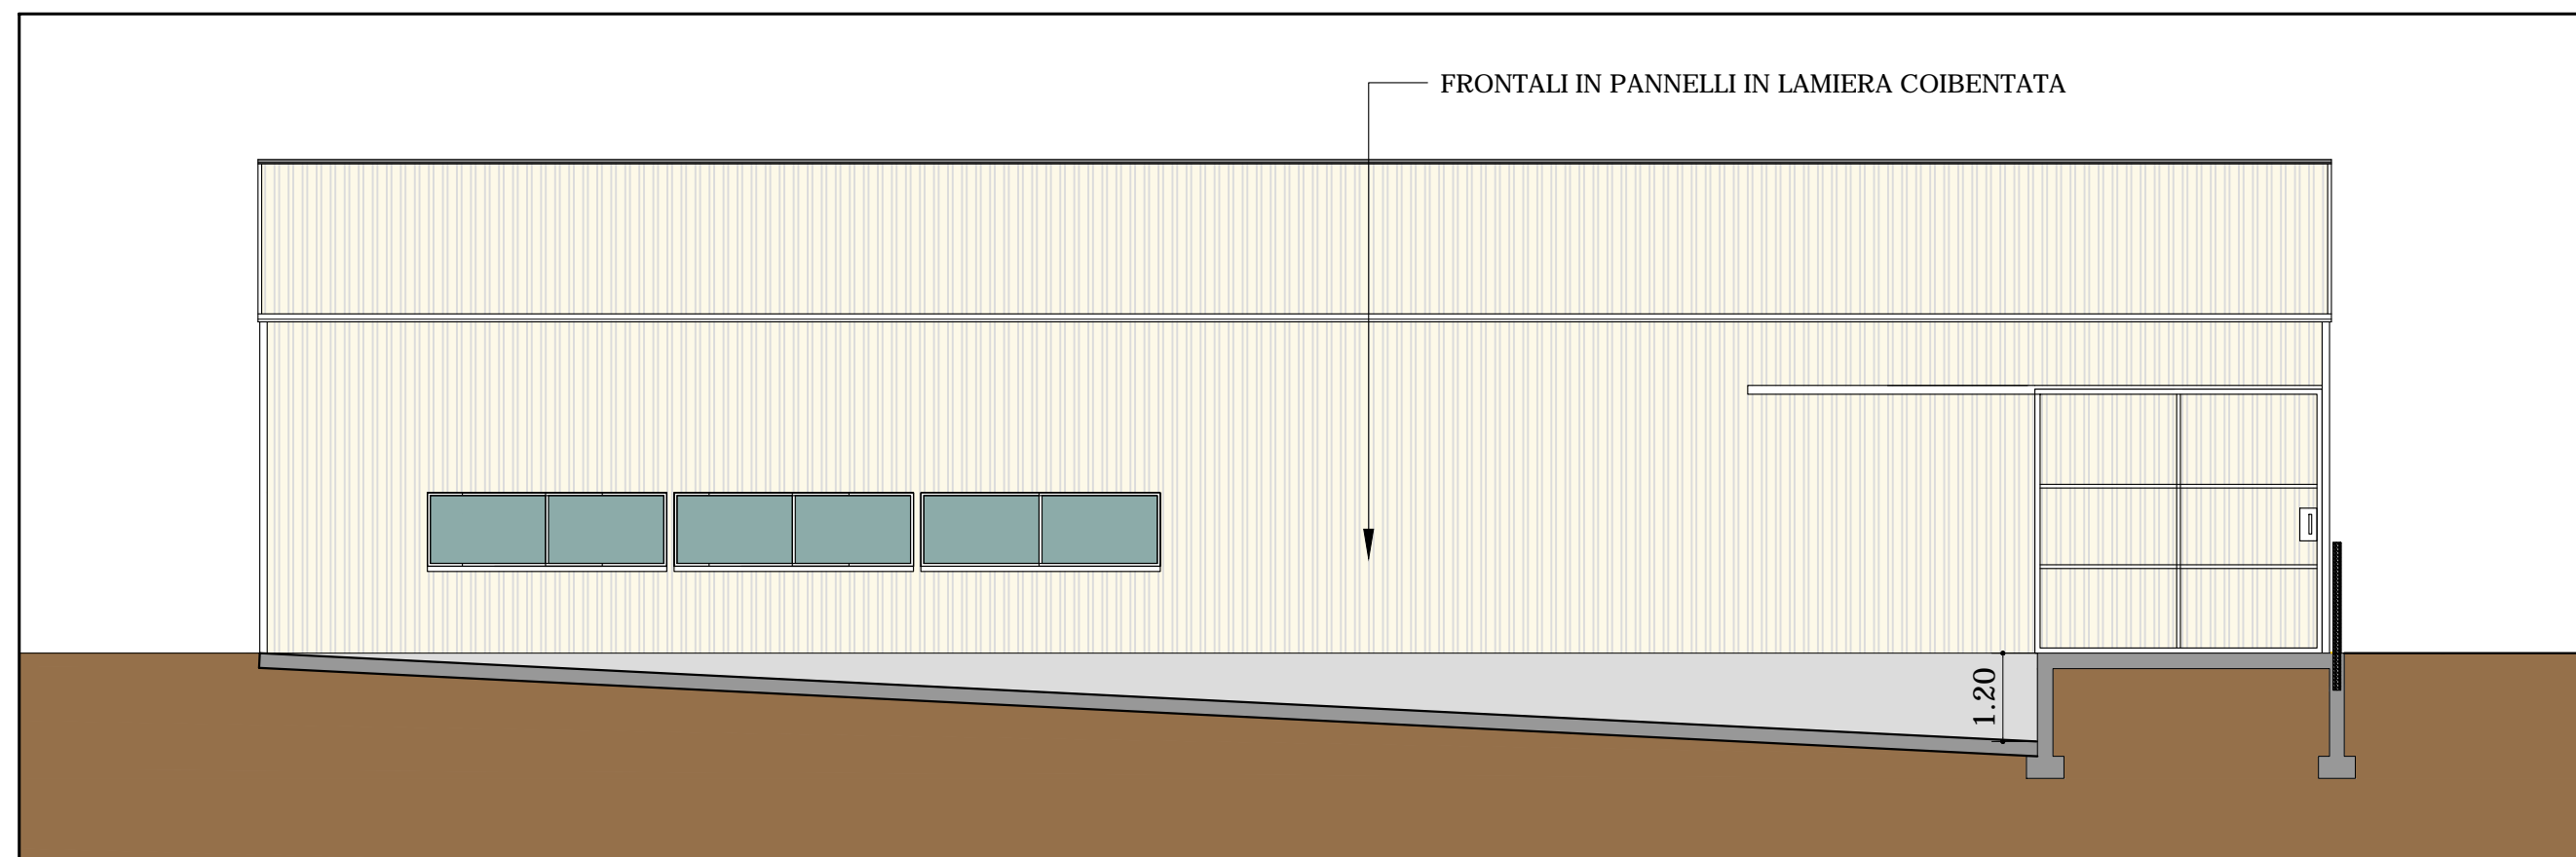

PROSPETTO SUD

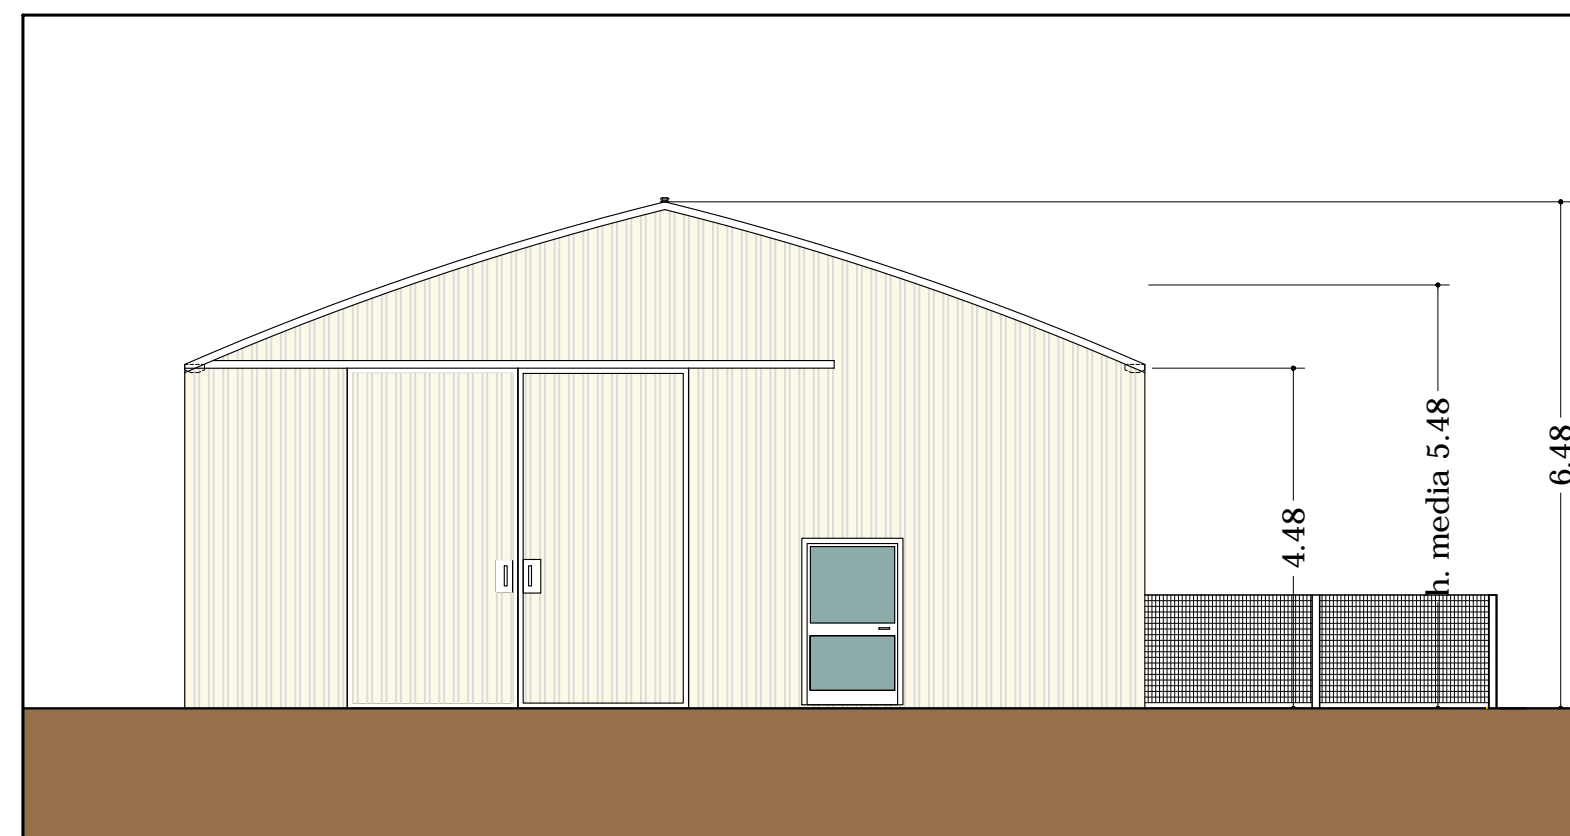

PROSPETTO OVEST

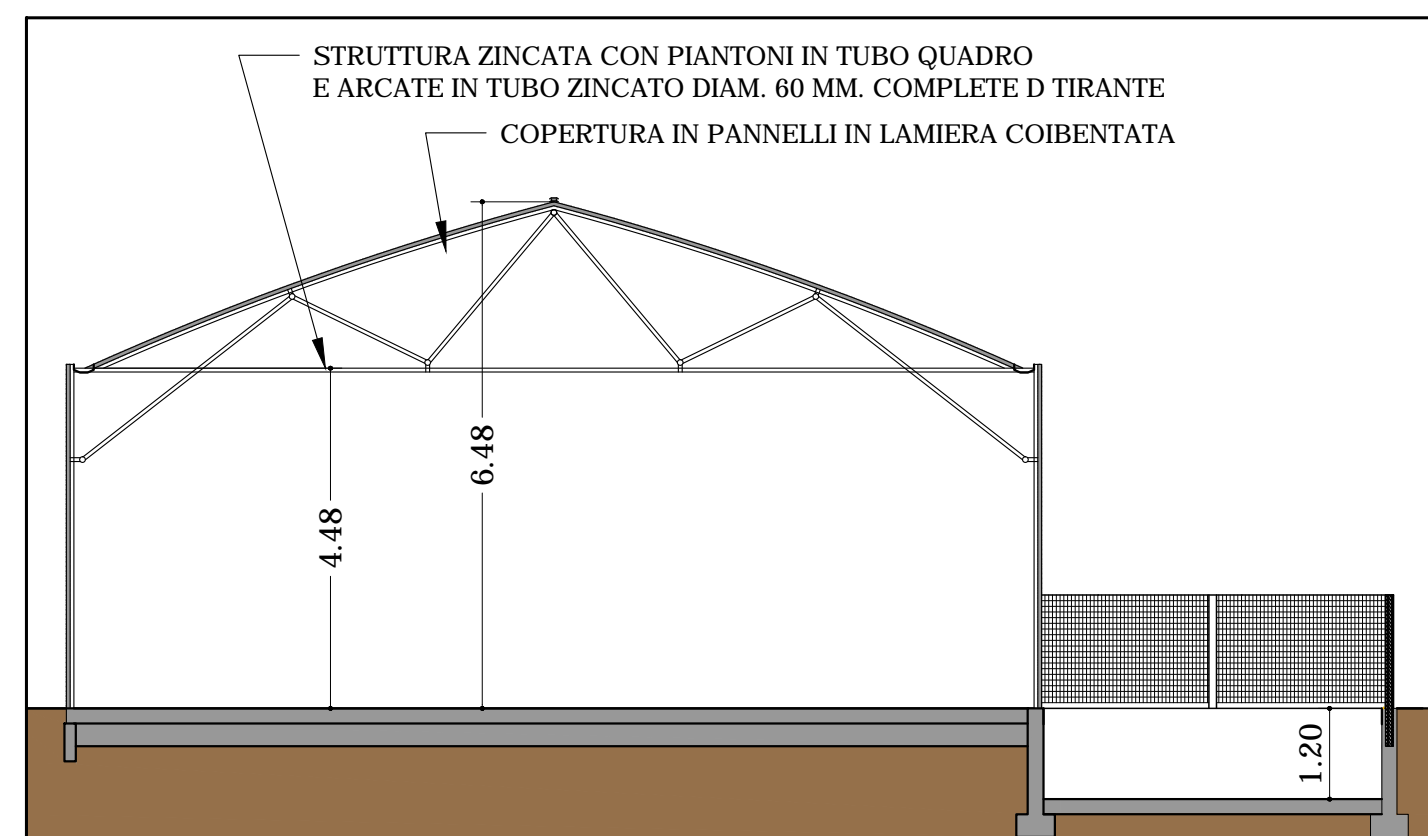

SEZIONE X-X

COMUNE DI SERIATE  
PROVINCIA DI BERGAMO

OGGETTO

PIANO DI RECUPERO  
CASCINA QUATTRO VENTI  
NAF N° 26 - VIA BRUSAPORTO

TAVOLA N°

11

EDIFICIO AGRICOLO  
PROSPETTI E SEZIONI  
progetto

SCALA 1:100

DATA 22/08/2017 RIF. PdR-2017-psf

IL COMMITTENTE

QUADRIFOGLIO 2015  
Società Agricola S.R.L.  
Via Ponchielli, 7  
20129 MILANO (MI)

IL PROGETTISTA

Arch. G. Martinelli

STUDIO ASSOCIATO ARCHITETTI MARTINELLI  
Pedrengo (Bg) - Via Fratelli Kennedy 21 - tel/fax 035.6591925 - e-mail: info@amastudio.it  
Arch. GIANFRANCO MARTINELLI - Arch. VALENTINA MARTINELLI  
Collaboratori:  
Geom. MARINA ELSABETTA SIGNORI - Arch. PAOLA SONIA FRATTINI