



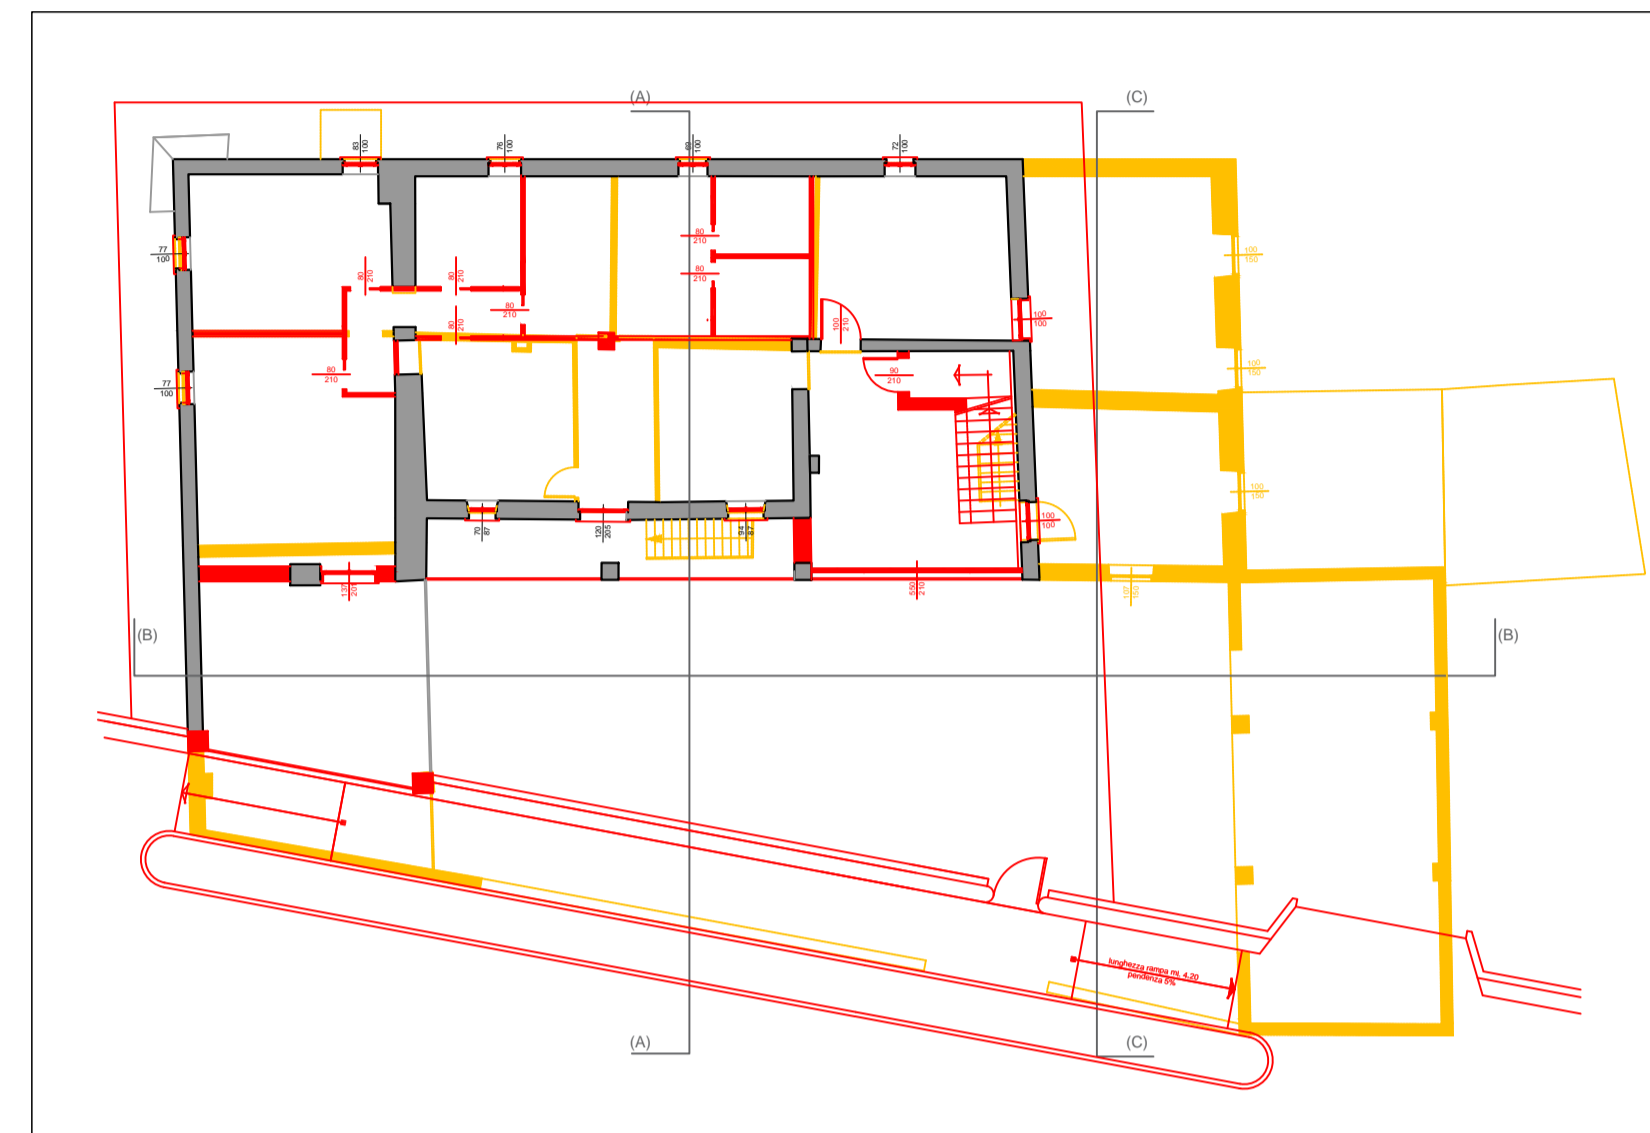

PIANO TERRA




PIANO PRIMO

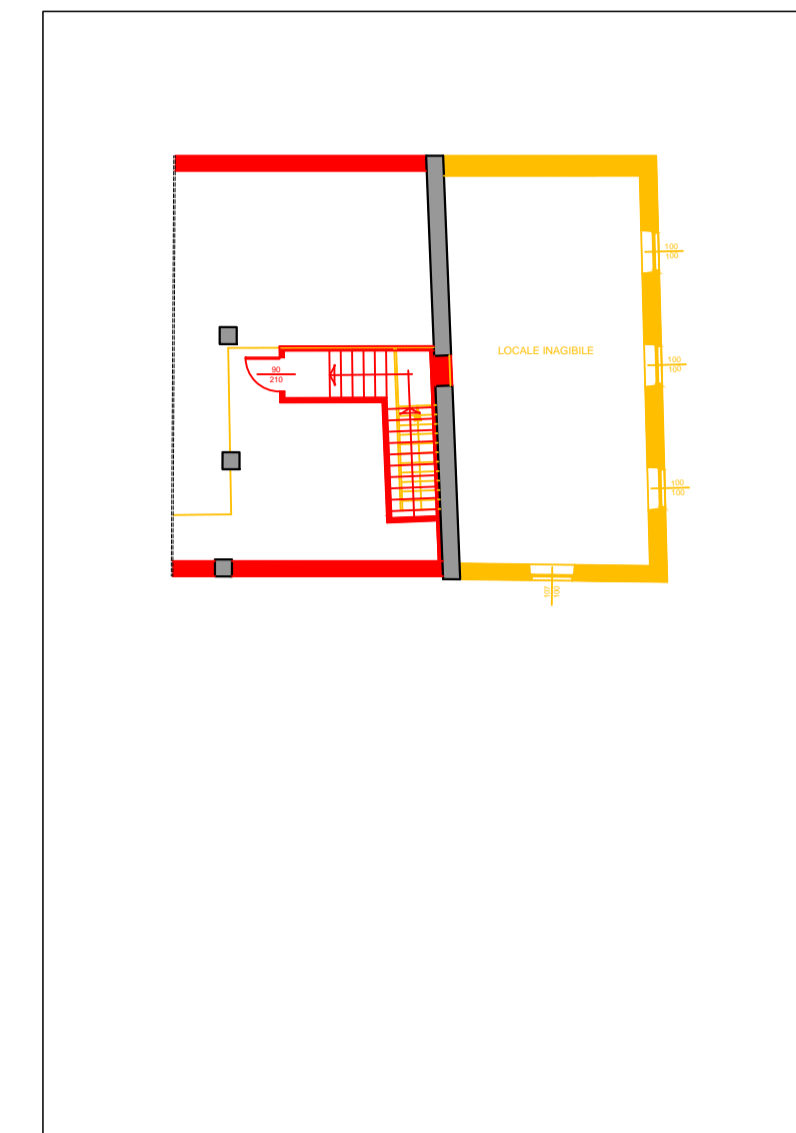


PIANO SECONDO

- LEGENDA
- MURATURE ESISTENTI
  - DEMOLIZIONI
  - NUOVE OPERE


N.B.  
LE OPERAZIONI DI DEMOLIZIONE E RICOSTRUZIONE  
PREVISTE ALL'INTERNO DEI VOLUMI DA MANTENERE  
SONO DA CONSIDERARE PURAMENTE INDICATIVE

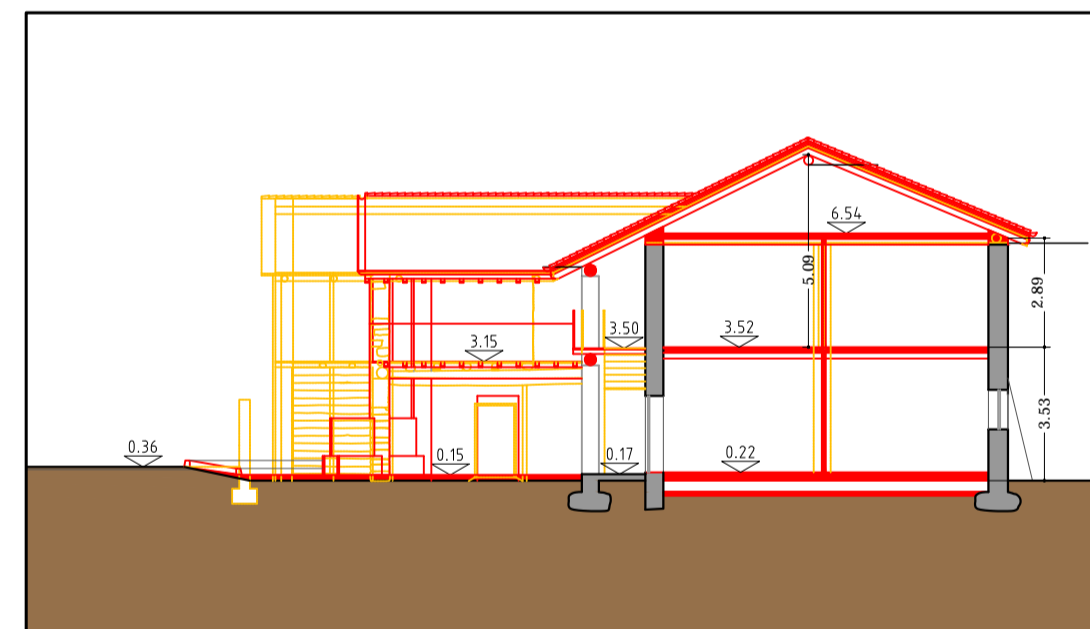


SEZIONE A-A

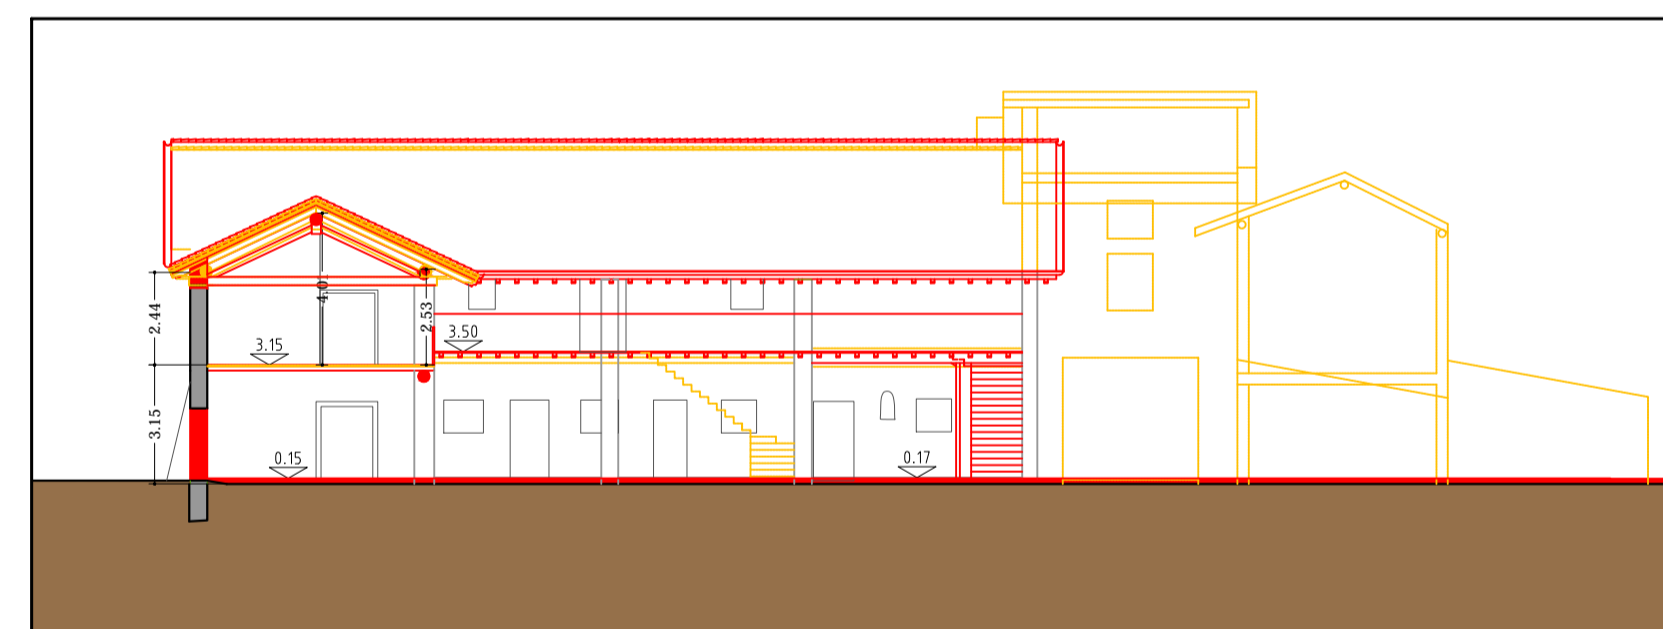


SEZIONE B-B

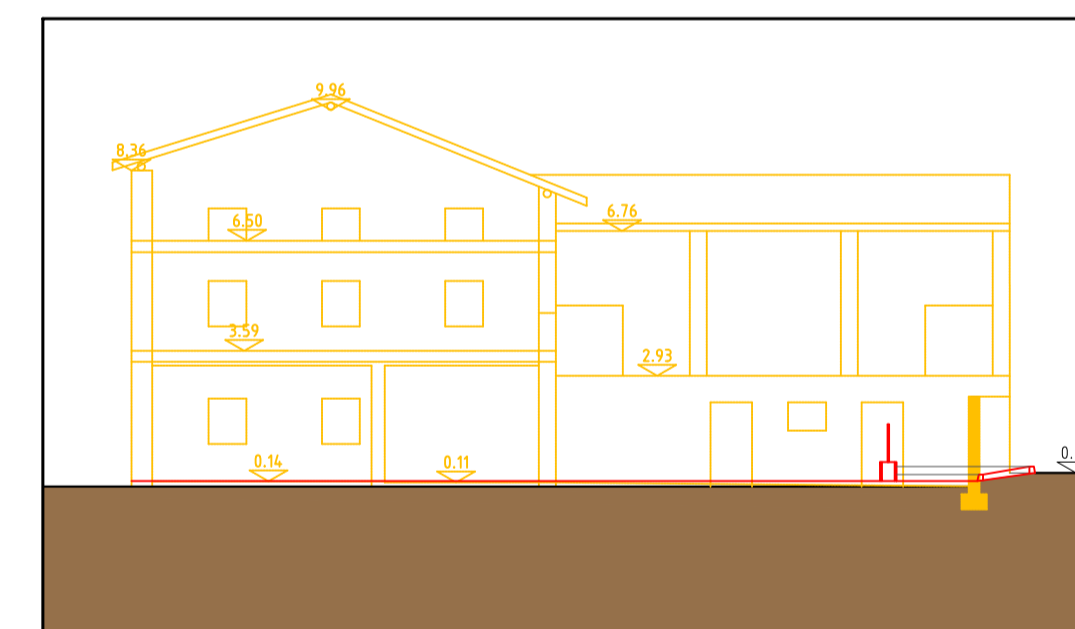

SEZIONE C-C

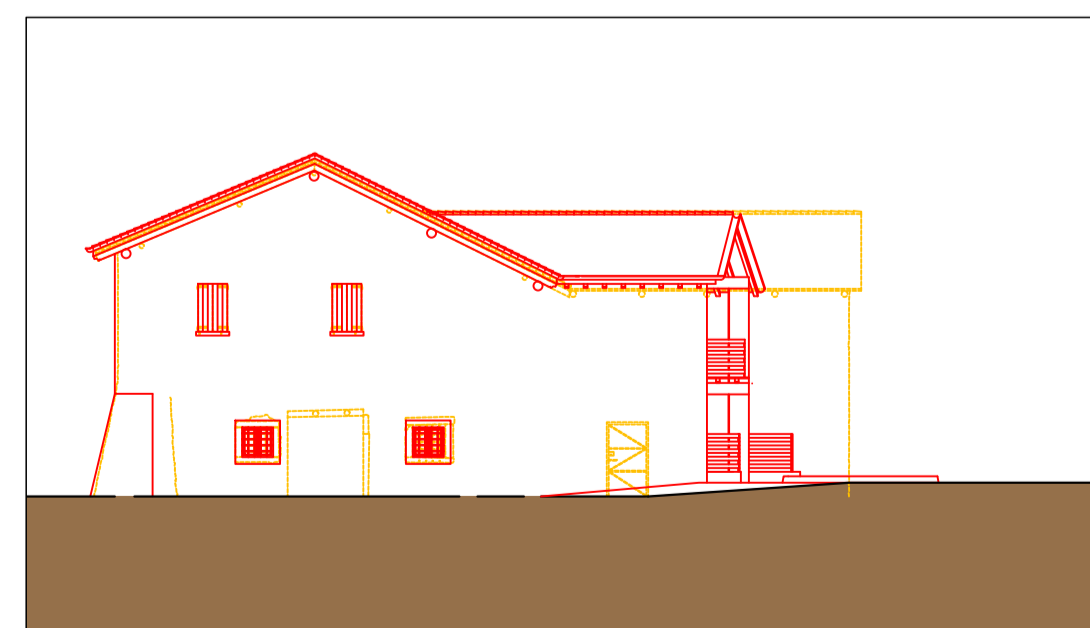

PROSPETTO OVEST

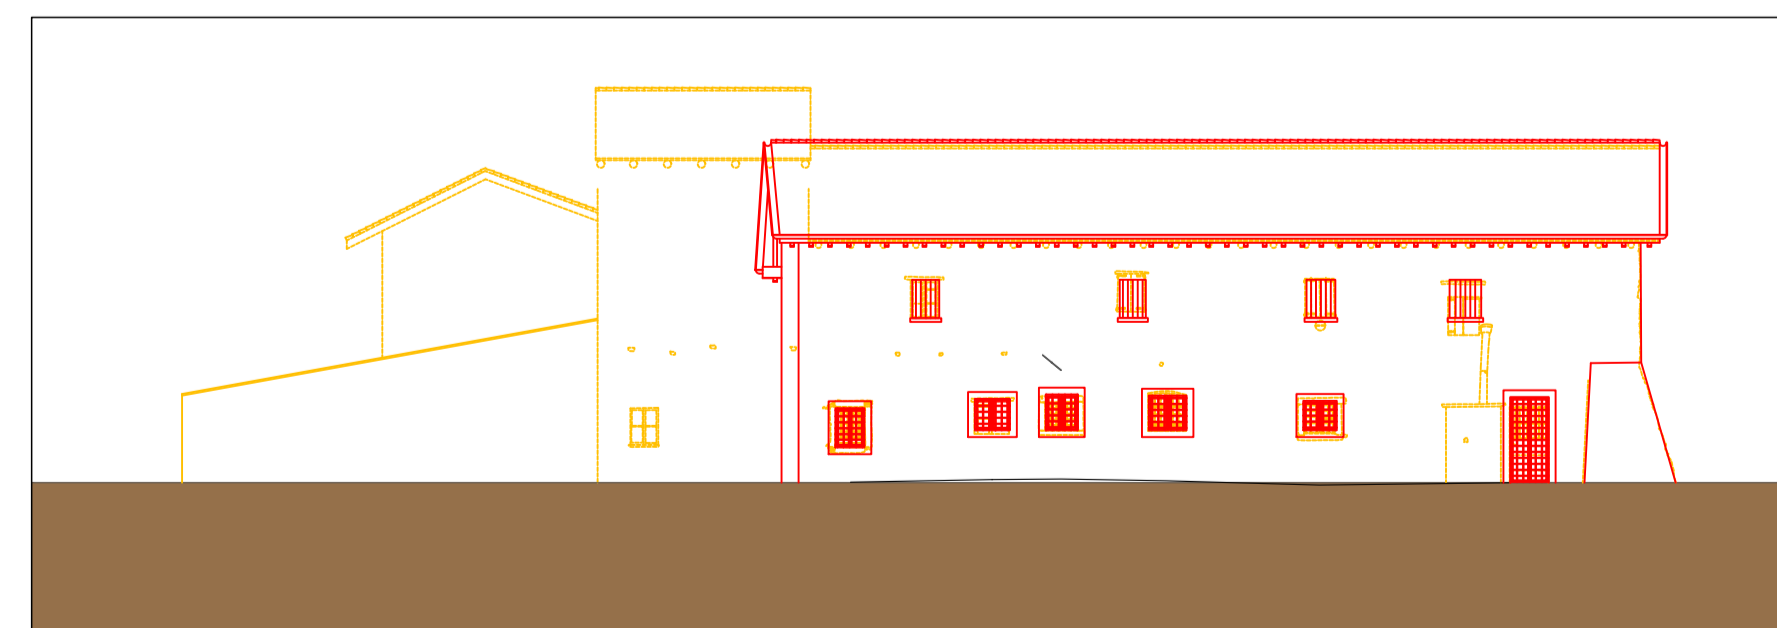

PROSPETTO NORD

**COMUNE DI SERIATE**  
PROVINCIA DI BERGAMO

OGGETTO  
**PIANO DI RECUPERO  
CASCINA QUATTRO VENTI  
NAF N° 26 - VIA BRUSAPORTO**

TAVOLA N° **8** EVIDENZE DELLE OPERAZIONI PREVISTE

SCALA 1:200 DATA 22/08/2017 RIF. PdR-2017-psf

IL COMMITTENTE  
QUADRIFOGLIO 2015  
**Società Agricola S.R.L.**  
Via Ponchielli, 7  
20129 MILANO (MI)

IL PROGETTISTA  
Arch. G. Martinelli

STUDIO ASSOCIATO ARCHITETTI MARTINELLI  
Pedrengo (Bg) - Via Fratelli Kennedy 21 - tel/fax 035.6591925 - e-mail: info@amastudio.it  
Arch. GIANFRANCO MARTINELLI - Arch. VALENTINA MARTINELLI  
Collaboratori:  
Geom. MARINA ELISABETTA SIGNORI - Arch. PAOLA SONIA FRATTINI