


- CONFINI COMUNALE
- AMBITI DI TUTELA AMBIENTALE E TERRITORIO AGRICOLO**
- CORSI D'ACQUA (art. 4.5 NTA)
- AMBITO DEL PARCO DEL SERIO (art. 15 NTA)
- AMBITO DEL PARCO LOCALE DI INTERESSE SOVRACCOMUNALE DEL SERIO NORD (art. 16 NTA)
- AMBITI A DESTINAZIONE AGRICOLA - E1 (art. 18 NTA)
- AMBITI A DESTINAZIONE AGRICOLA SPECIALIZZATA - E2 (art. 19 NTA)
- AMBITI SOGGETTI A TUTELA PAESISTICO AMBIENTALE - E3 (art. 20 NTA)
- AMBITI SOGGETTI A PROGETTO SPECIFICO DI RIQUALIFICAZIONE AMBIENTALE - E4 (art. 20 NTA)
- AMBITO DI RISPETTO AEROPORTUALE SOGGETTO AD INTERVENTO DI PIANIFICAZIONE AMBIENTALE - E5 (art. 20 NTA)
- COMPLESSI O EDIFICI A DESTINAZIONE PREVALENTEMENTE AGRICOLO-PRODUTTIVA (art. 17 NTA)
- PIANO TERRITORIALE DI COORDINAMENTO PROVINCIALE: AMBITO SOGGETTO A PRESCRIZIONI (art. 20 bis)
- INFRASTRUTTURE PER LA MOBILITA'** (art. 21 NTA)
- NUOVI TRACCIATI VIARI (SEZIONI TIPO: VEDI TAV. 14.1)
- AREE PER ATTREZZATURE PER L'UTENZA AUTOMOBILISTICA - D5
- FERROVIA BERGAMO - BRESCIA
- INFRASTRUTTURE AEROPORTUALI
- CORRIDOI ECOLOGICI (SEZIONI TIPO: VEDI TAV. 14.1)
- AREE PER ATTREZZATURE ED IMPIANTI DI INTERESSE COMUNALE** (art. 22 NTA)
- AREE PER ATTREZZATURE ED IMPIANTI DI INTERESSE COMUNALE
- ISTRUZIONE PRIMARIA
- ATTREZZATURE DI INTERESSE COMUNE
- ATTREZZATURE RELIGIOSE
- VERDE ATTREZZATO
- VERDE PER LO SPORT
- PARCHEGGI
- RESIDENZA ASSISTITA
- AREE SOGGETTE A PIANIFICAZIONE ATTUATIVA
- AREE PER ATTREZZATURE ED IMPIANTI DI INTERESSE GENERALE** (art. 23 NTA)
- ISTRUZIONE SUPERIORE - F1
- ATTREZZATURE OSPEDALIERE - F2
- PARCHI PUBBLICI URBANI E TERRITORIALI - F3
- ATTREZZATURE TECNOLOGICHE - F4
- IMPIANTI SPORTIVI PRIVATI - F5
- ATTREZZATURE AL SERVIZIO DEL POLO FIERISTICO - F6
- PASSERELLA PEDONALE SUL FIUME SERIO
- SCUOLA EDILE BERGAMASCA
- ZONE RESIDENZIALI** (art. 24 NTA)
- CENTRO STORICO - A1 (art. 25 NTA)
- COMPLESSI O EDIFICI DI VALORE STORICO-AMBIENTALE ESTERNI AL CENTRO STORICO - A2 (art. 26 NTA)
- AD IMPIANTO URBANISTICO DEFINITO - B1 (art. 27 NTA)
- AD IMPIANTO URBANISTICO DEFINITO - B1 bis (art. 27 bis NTA)
- DI TRASFORMAZIONE URBANISTICA - B2 (art. 28 NTA)
- DI NUOVO IMPIANTO IN CORSO DI ATTUAZIONE - C1 (art. 29 NTA)
- DI NUOVO IMPIANTO - C2 (art. 30 NTA)
- VERDE PRIVATO (art. 30.7 NTA) PARCHEGGIO PRIVATO (art. 27.8 NTA)
- PRESCRIZIONI SPECIFICHE (artt. 26-27-30 NTA)
- ZONE PLURIFUNZIONALI** (art. 31 NTA)
- AD IMPIANTO URBANISTICO DEFINITO - D1 (art. 32 NTA)
- DI NUOVO IMPIANTO IN CORSO DI ATTUAZIONE - D2 (art. 33 NTA)
- DI NUOVO IMPIANTO - D3 (art. 34 NTA)
- IMPIANTI PER LA LAVORAZIONE DI INERTI - D4 (art. 35 NTA)
- PRESCRIZIONI SPECIFICHE (artt. 32-33 NTA)
- AMBITI E FASCE DI RISPETTO**
- AREE DI TUTELA ASSOLUTA DEI POZZI IDRICI (art. 36 NTA)
- AREA DI TUTELA DEL POZZO RONCAGLINO (art. 36 NTA)
- FASCE DI RISPETTO STRADALE (art. 36 NTA)
- ZONE DI RISPETTO CIMITERIALE (art. 36 NTA)
- PAI: LIMITE ESTERNO FASCIA B (art. 8 NTA)
- SERVITU' AEROPORTUALI (Legge 58/63)**
- AMBITO SOGGETTO A CONTROLLO DELL'ALTEZZA DEI FABBRICATI (art. 21 NTA)
- ZONA DI INEDIFICABILITA' (Art. 21 NTA)

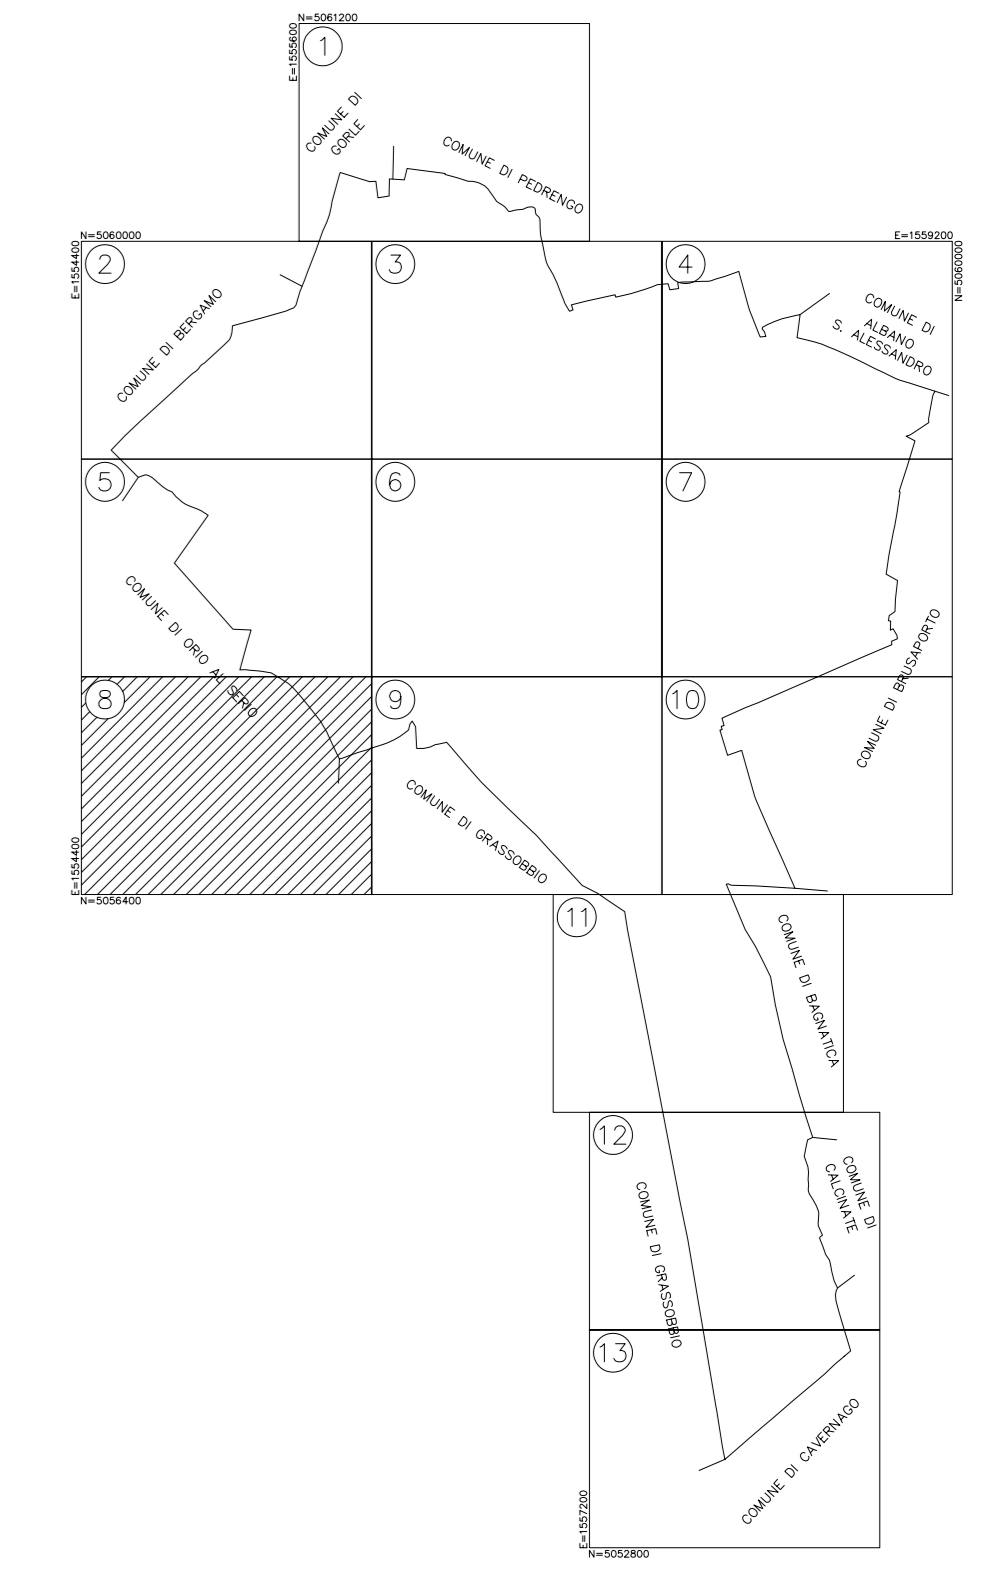

modificato in base alle osservazioni accolte con Deliberazioni del Consiglio Comunale n. 57 del 25 novembre 2006, n. 58 del 2 dicembre 2006, n. 59 del 6 dicembre 2006, n. 62 del 15 dicembre 2006, n. 63 del 19 dicembre 2006 .

CITTA' DI SERIATE
 PROVINCIA DI BERGAMO

**PIANO REGOLATORE GENERALE
 VARIANTE GENERALE 2004**

PROGETTO:
 AZZONAMENTO

TAVOLA
14.8
 SCALA
 1: 2.000

Progettisti:
 ARCHITETTO DANIELE CHIAROLINI ARCHITETTO PAOLO CARZANIGA