


ZONE URBANISTICHE - P.G.T. VIGENTE	
	PERMUTAZIONE P.P.A. "Comparto n. 50 - Via Comonte"
MO	497,08
ZONA URBANISTICA	
DATA P.F.R.G.	MO 497,08
AREA FONDIARIA	MO 497,08
S.L.P. AMMISSIBILE	MO 1700,00
RAPIPORTO DI COPERTURA - Rc	35%
ALTEZZA MAX	ML 10,50
RAPIPORTO PERMUTABILE - Rp	30%
PARCHEGGIO PUBBLICO MINIMO	MO 1200,00

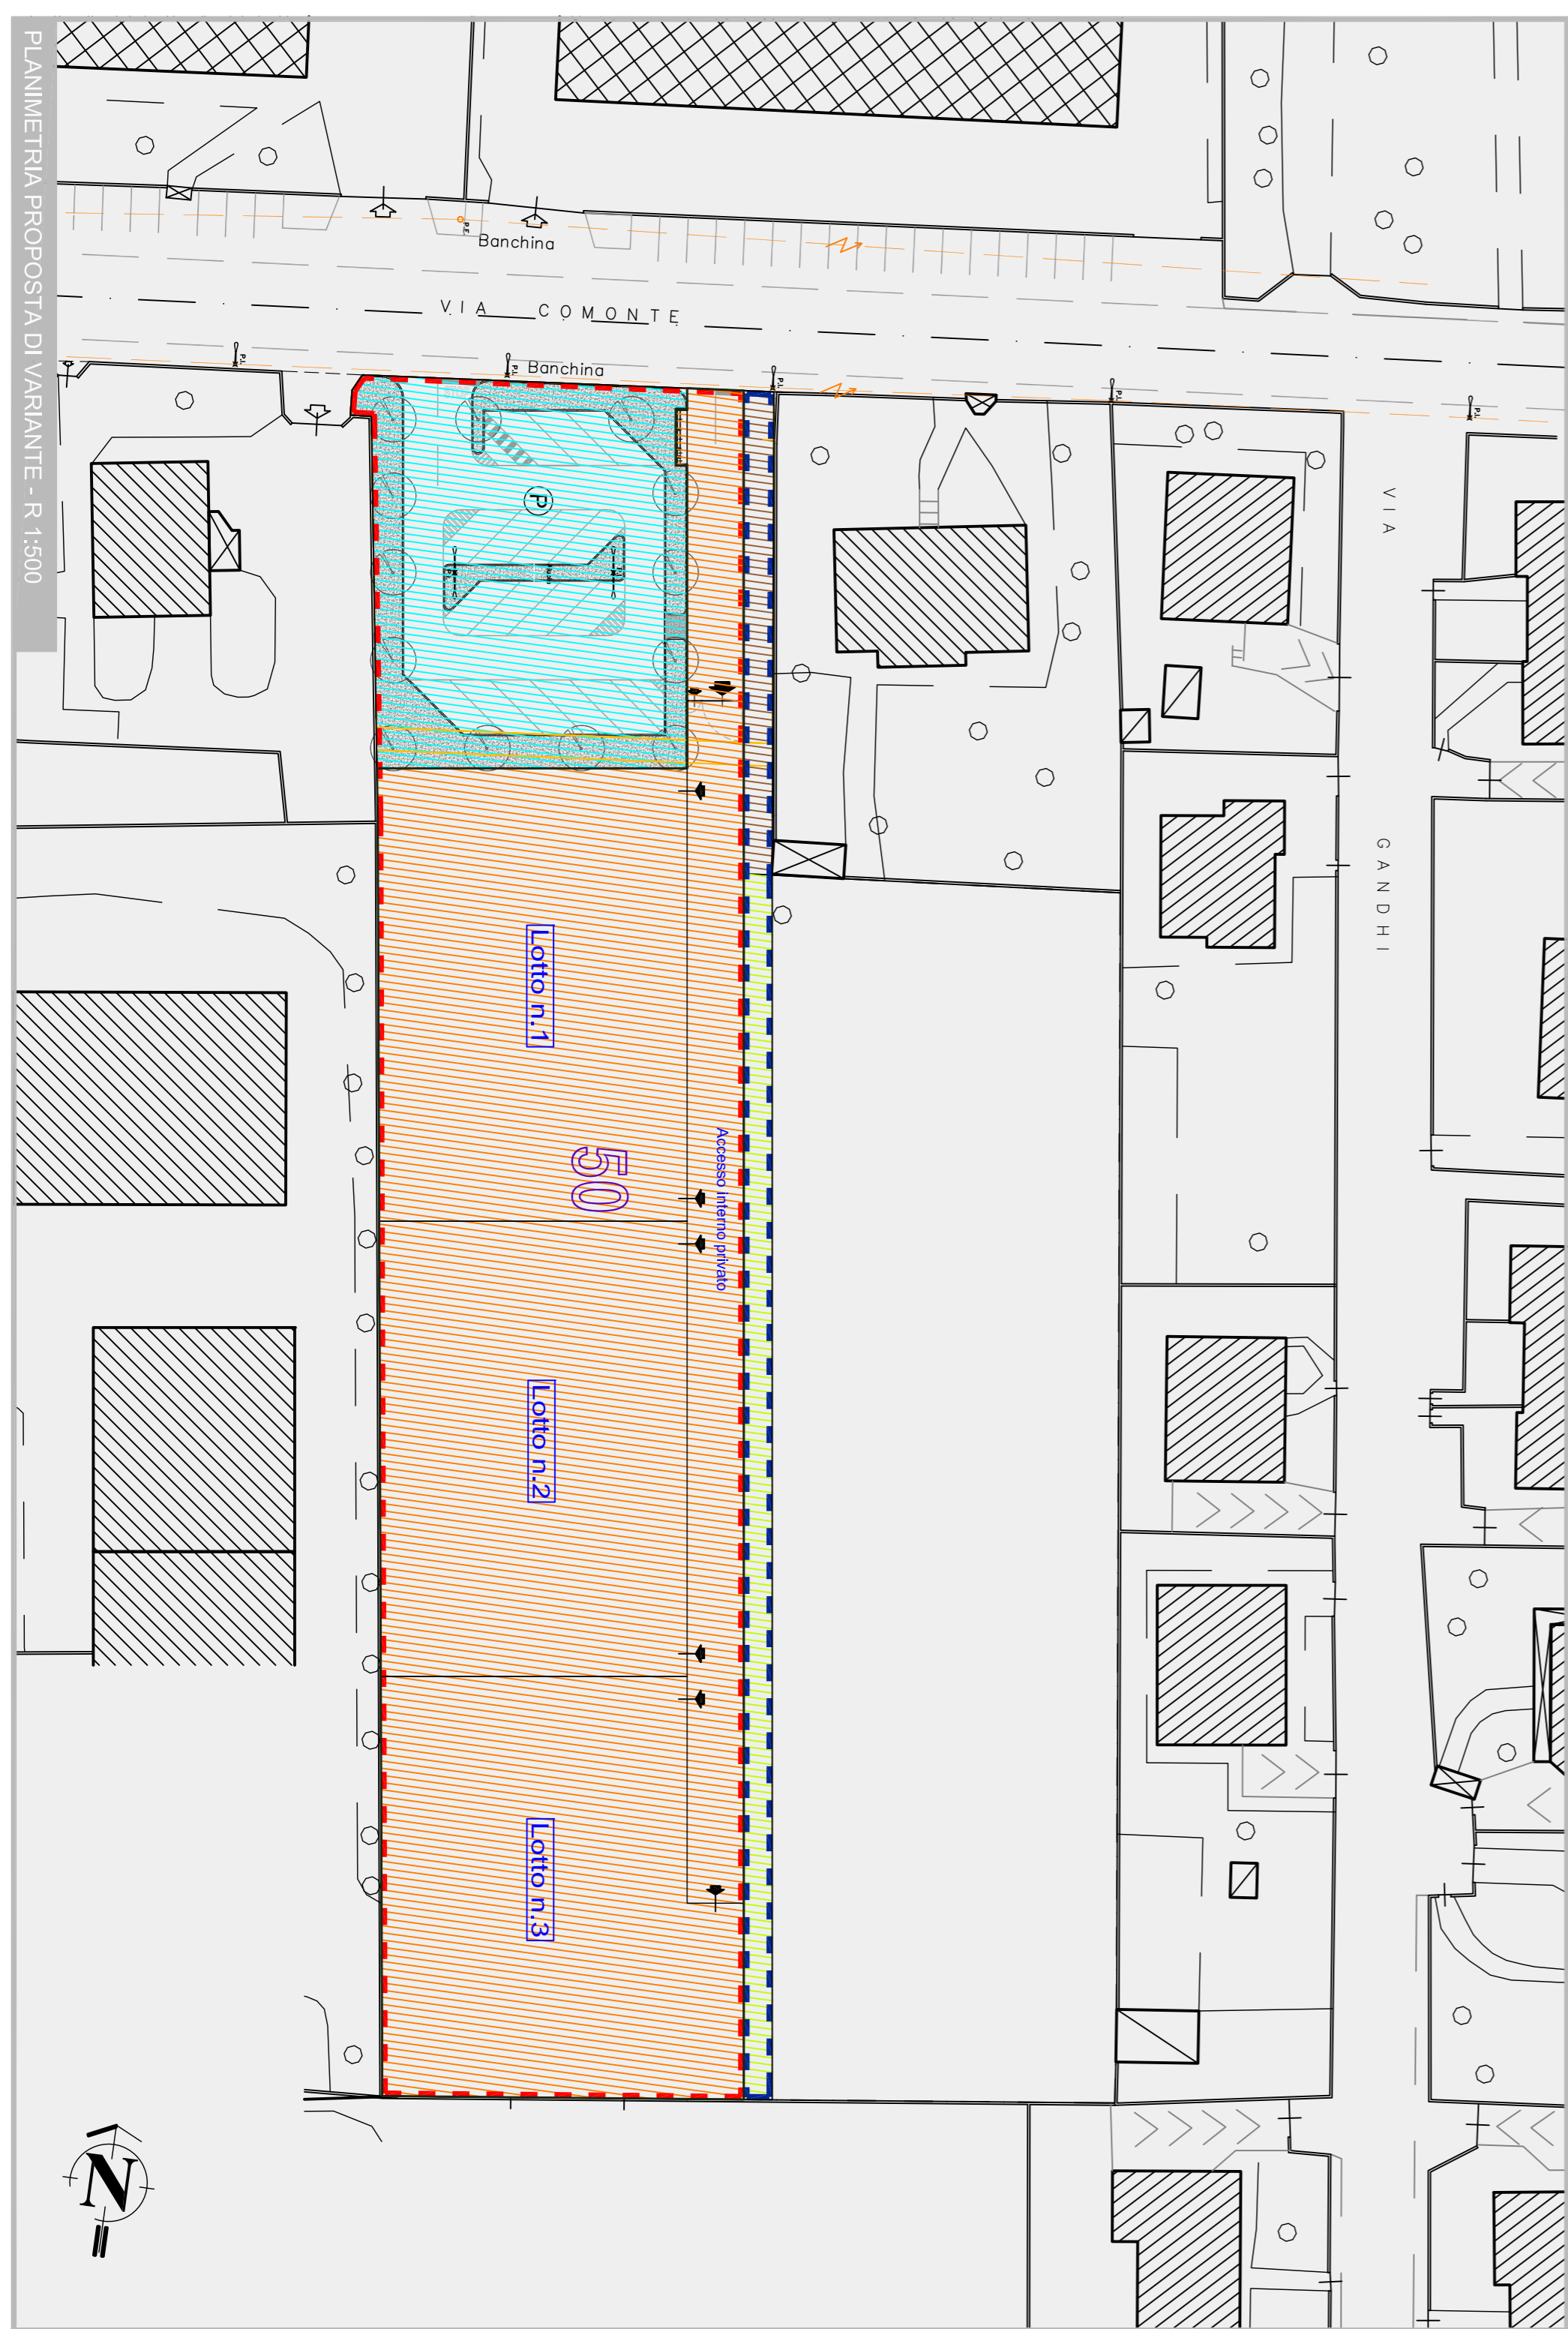

ZONE URBANISTICHE - PROPOSTA DI VARIANTE	
	PERMUTAZIONE PROPOSTA VARIANTE "Comparto n. 50 - Via Comonte"
MO	497,52 (62,78%)
ZONA URBANISTICA	
AREA FONDIARIA	MO 379,56 (7,22%)
S.L.P. AMMISSIBILE	MO 1577,25
RAPIPORTO DI COPERTURA - Rc	35%
ALTEZZA MAX	ML 10,50
RAPIPORTO PERMUTABILE - Rp	30%
PARCHEGGIO PUBBLICO MINIMO	MO 942,15

ZONE URBANISTICHE - TABELLA DI CONFRONTO		
	PERMUTAZIONE P.A. "Comparto n. 50 - Via Comonte"	ART. 11 - COMPARTI RESIDENZIALI SOGGETTI A NORMATIVA SPECIFICA (R-S)
PREVISIONE P.G.T.	PROPOSTA P.A.	SUPERFICIE ESCLUSA DAL P.A.
MO 5257,08 (100,00%)	MO 4877,52 (92,78%)	MO 379,56 (7,22%)
SUPERFICIE TERRITORIALE	MO 5257,08	MO 4877,52
S.L.P. AMMISSIBILE:	MO 1700,00	MO 1577,25
RAPIPORTO DI COPERTURA	35%	35%
ALTEZZA MAX	ML 10,50	ML 10,50
RAPIPORTO DI PERMUTABILITA'	30%	30%
DOTAZIONE SERVIZI PUBBLICI MIN.	MO 1200,00	MO 942,15

COMUNE DI SERIATE **PROVINCIA DI BERGAMO**

Adottato con deliberazione n. del

Publicato all'Albo Pretorio il

Approvato in via definitiva con dello n. del

Il Responsabile del Procedimento:

Il Segretario comunale:

Progettisti:
 DR. ARCH. LUDOVICO GUIDO CORTESI
 DR. ARCH. GIUGLIAMO CUVATI

Comitenti:

Progettista:
 DR. ARCH. LUDOVICO GUIDO CORTESI
 Via Molino Vecchio n° 22
 24088 SERIATE (BG)
 Tel. 035/297901
 Email: studio.arch@studioseriati.it

DR. ARCH. GIUGLIAMO CUVATI
 Via G. Venezian n° 96
 24088 SERIATE (BG)
 Tel. 035/297908
 Email: g.cuvati@studioseriati.it

Comitenti:
 COSTRUZIONI MACIA S.R.L.
 VALOTTI BENIAMINO
 VALOTTI BENEDETTO

Oggetto:
 P.A. RESIDENZIALE DENOMINATO "COMPARTO N.50/VIA COMONTE"

Disegno Architettonico:
 Planimetria generale
 Dati planimetrici
 PREVISIONE P.G.
 PROPOSTA DI VARIANTE

Redattore: 1. ESTAVIO 2015 2. LUDOVICO CORTESI 3. GIUGLIAMO CUVATI

Scale: 1:500

Indirizzo: 3